

金福社協会

ビル

政秀禅寺

白林禅寺

勝髪寺

矢場公園
・12.8

矢場公園

米

©108

1/1000

ナディアパーク

名古屋市中区


設計 名古屋市建築局営繕部 大建設 KMD ダブルスマーケティング

施工 戸田・竹中・三菱・ナカノ・福田・大日本・矢作共同企業体

熊谷・浅沼・太平・大豊・伊藤工特別共同企業体

NADYA PARK


architects: CITY OF NAGOYA ARCHITECTURAL BUREAU PUBLIC BUILDINGS DEPARTMENT, DAIKEN SEKKEI,
KAPLAN McLAUGHLIN DIAZ, DOUBLES MARKETING

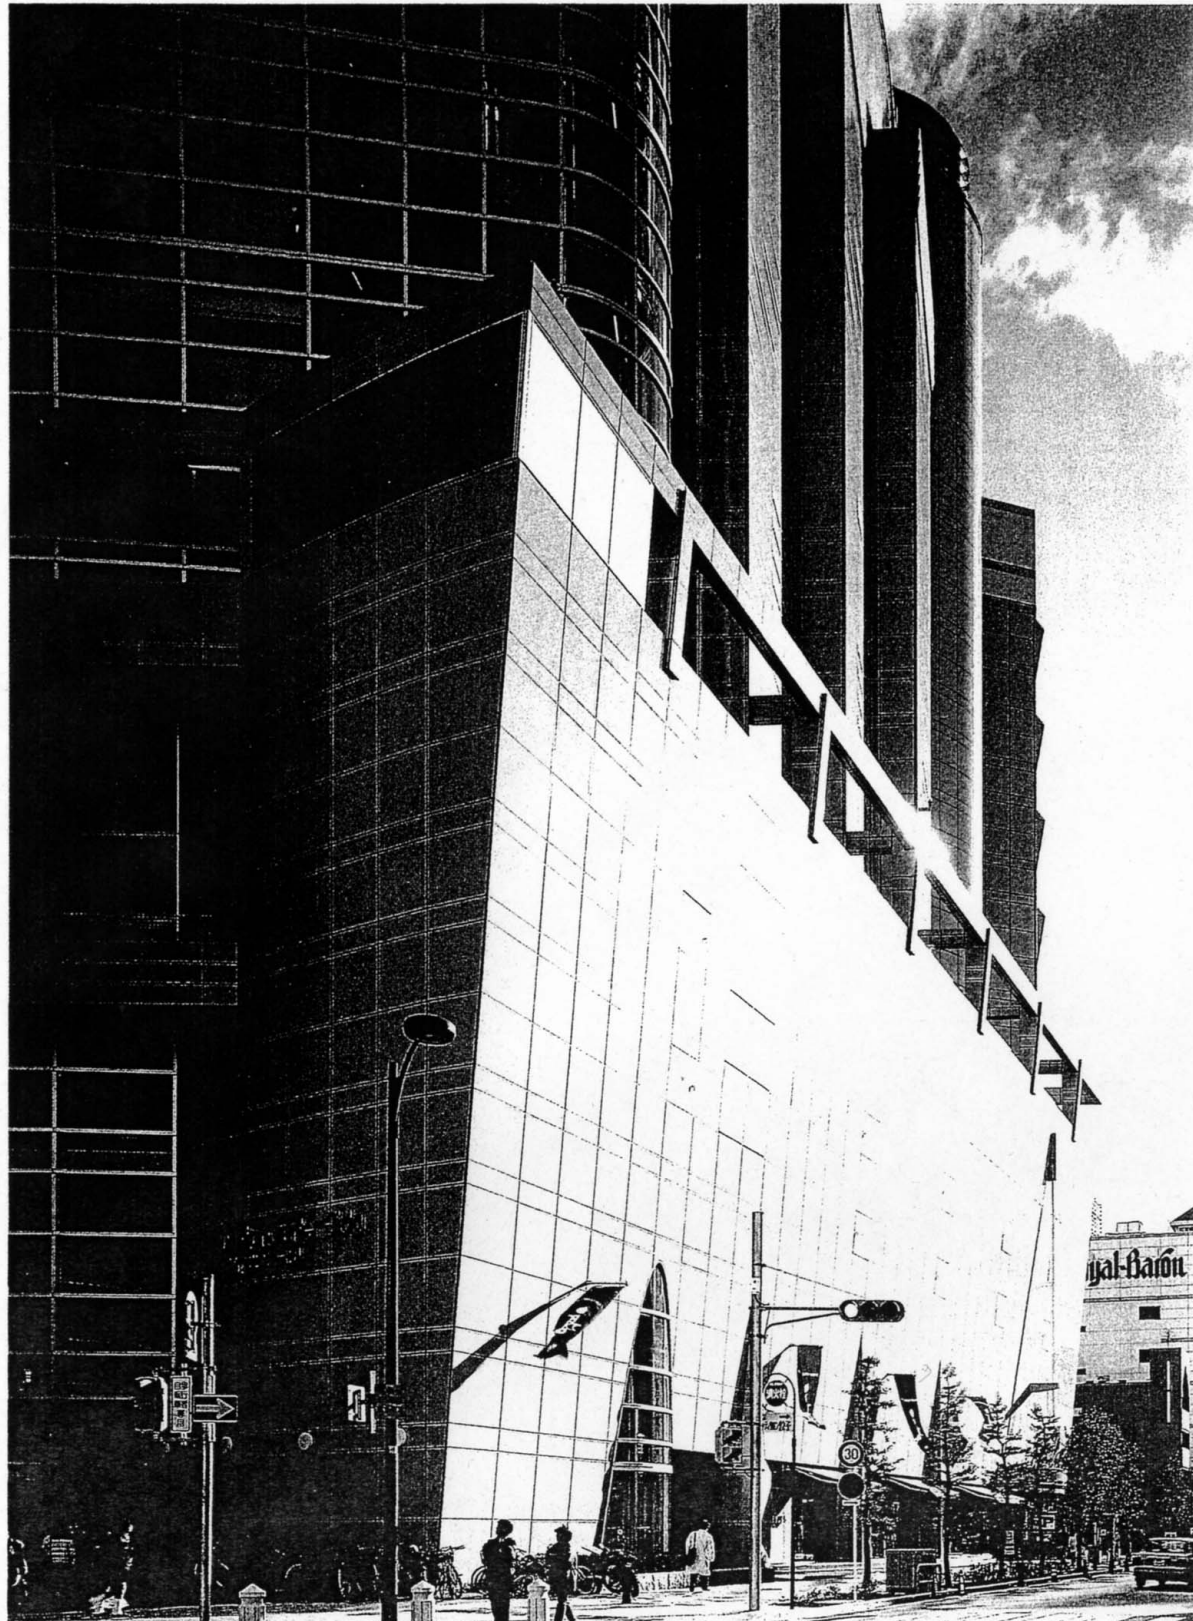


デザインセンタービルの北西コーナー足元。外壁はホローパネル。

右頁 南側矢場公園に面する全景。アトリウムを介して並列するツインビル。




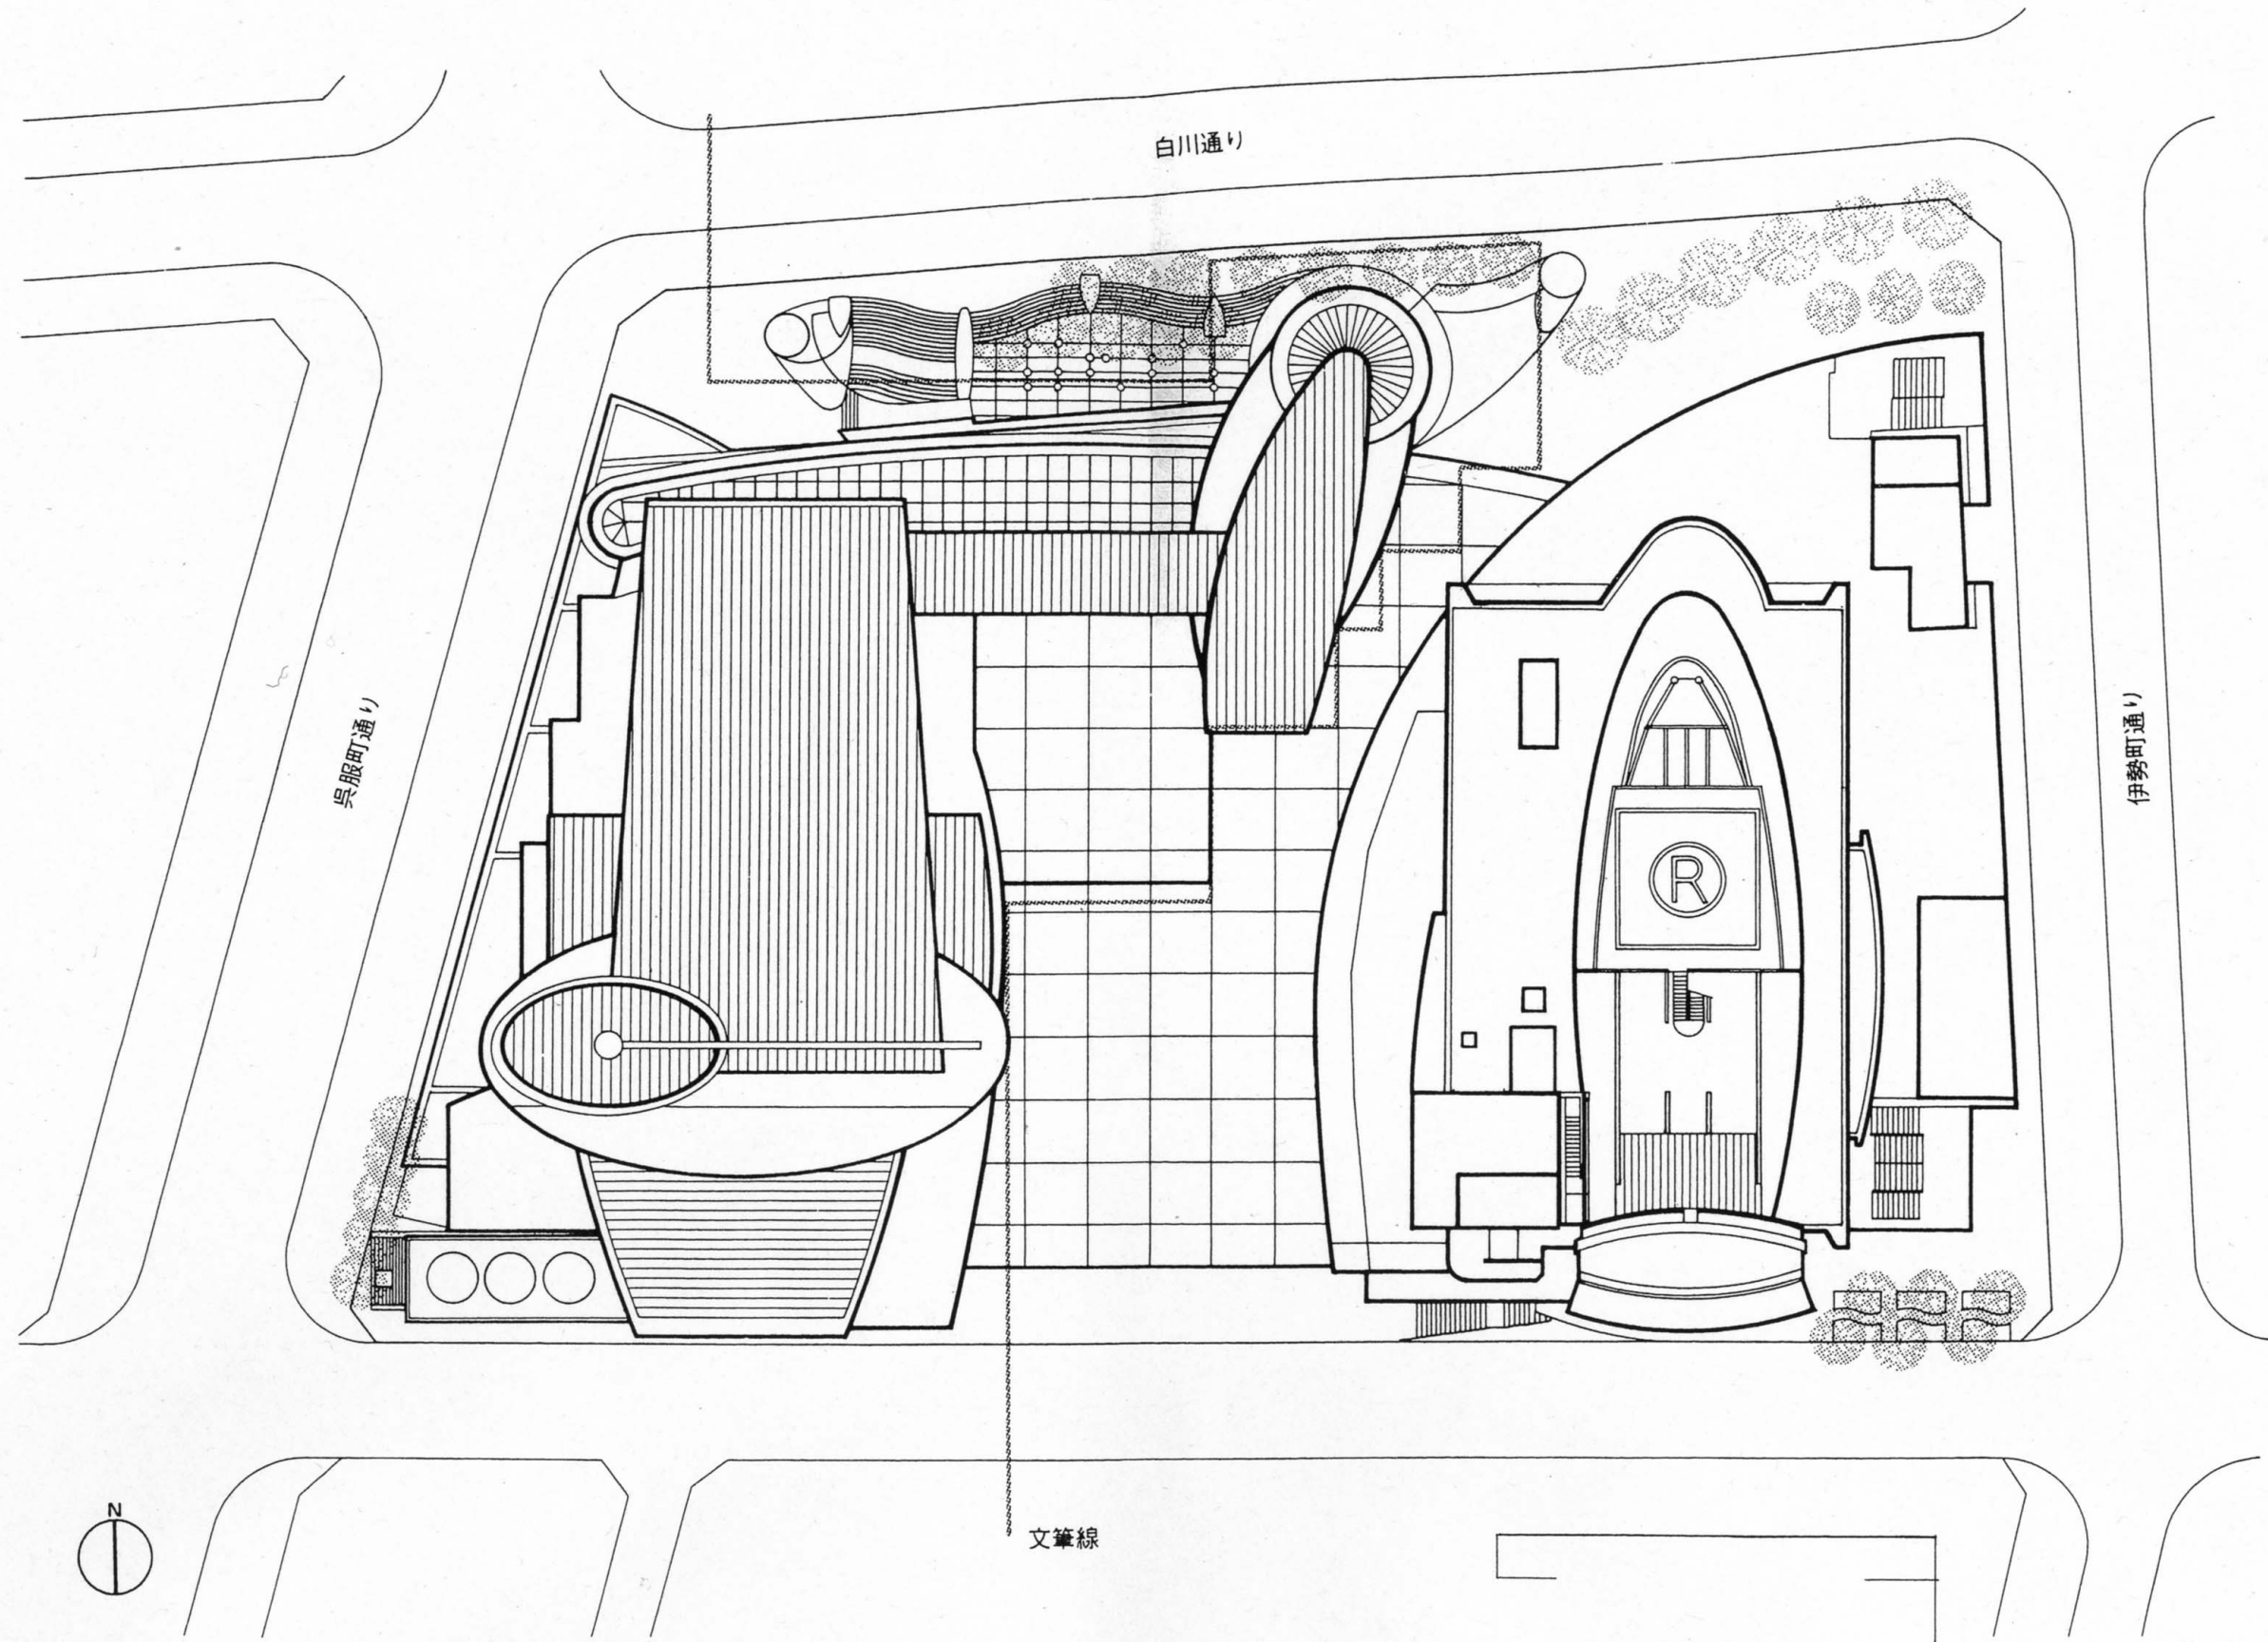



配置 縮尺1/ 500

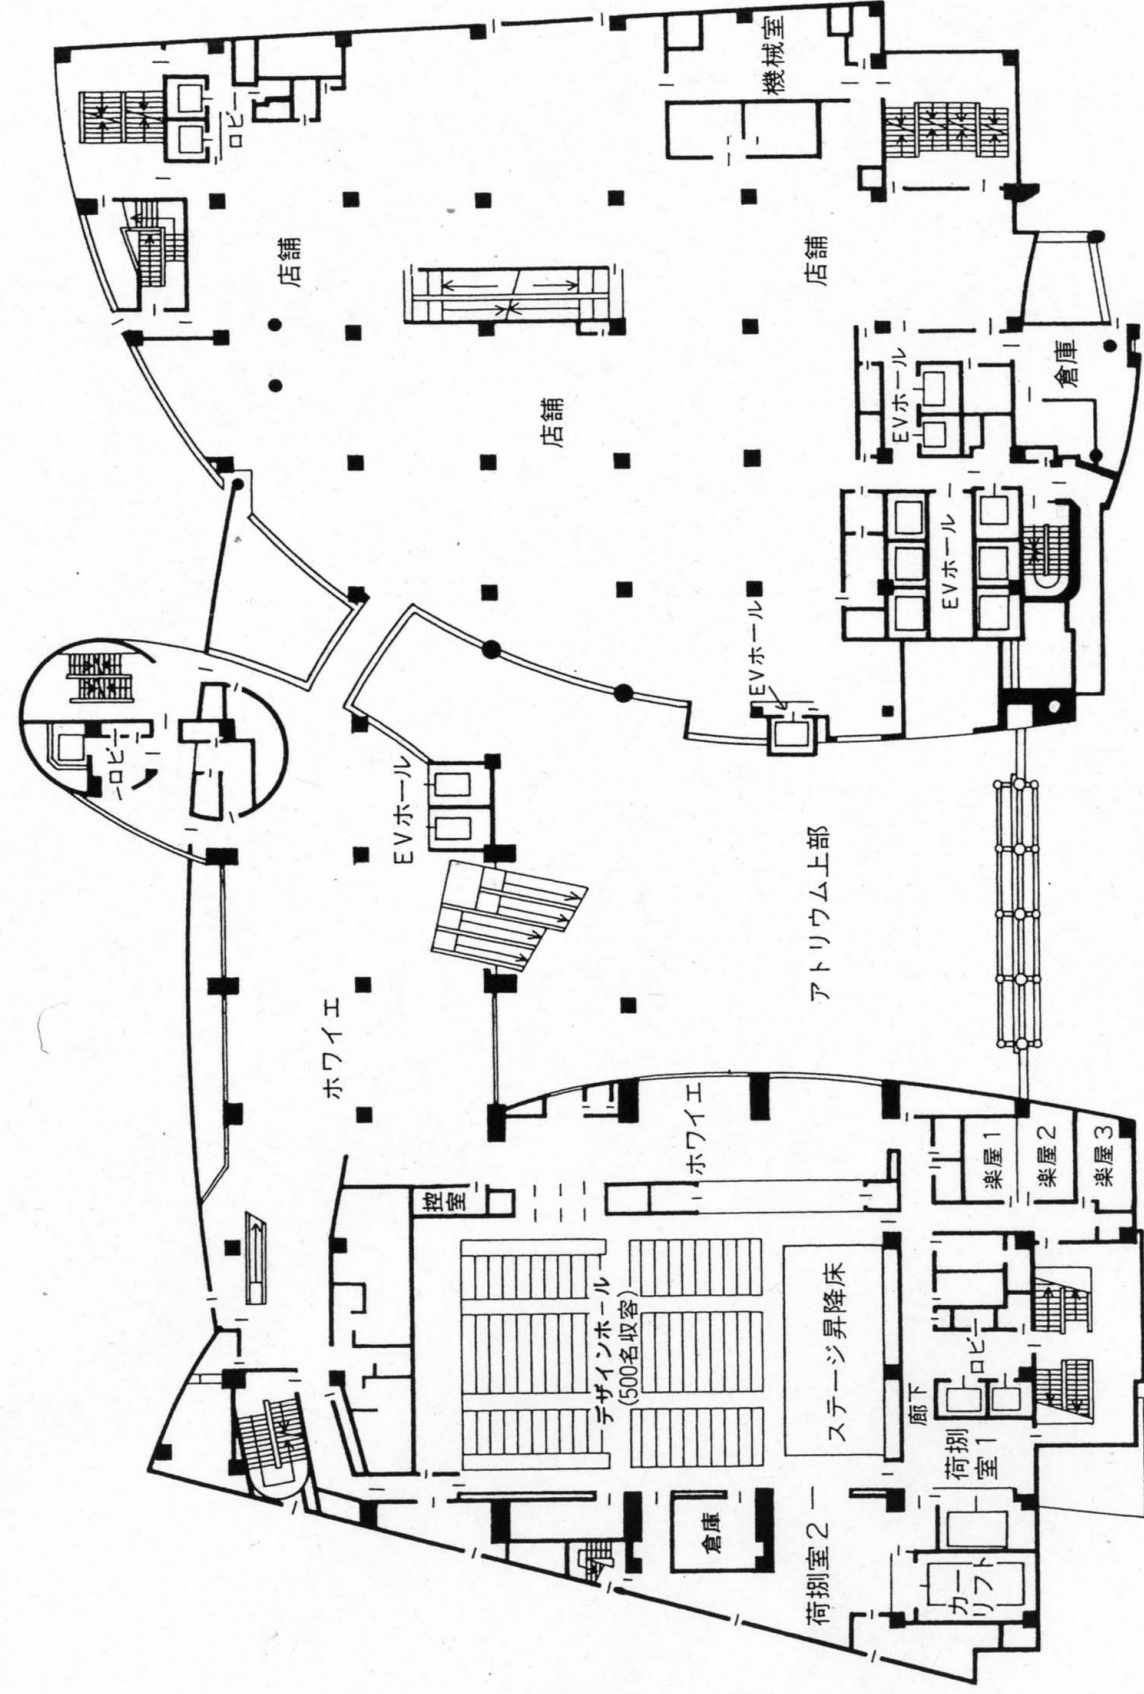

3 階平面

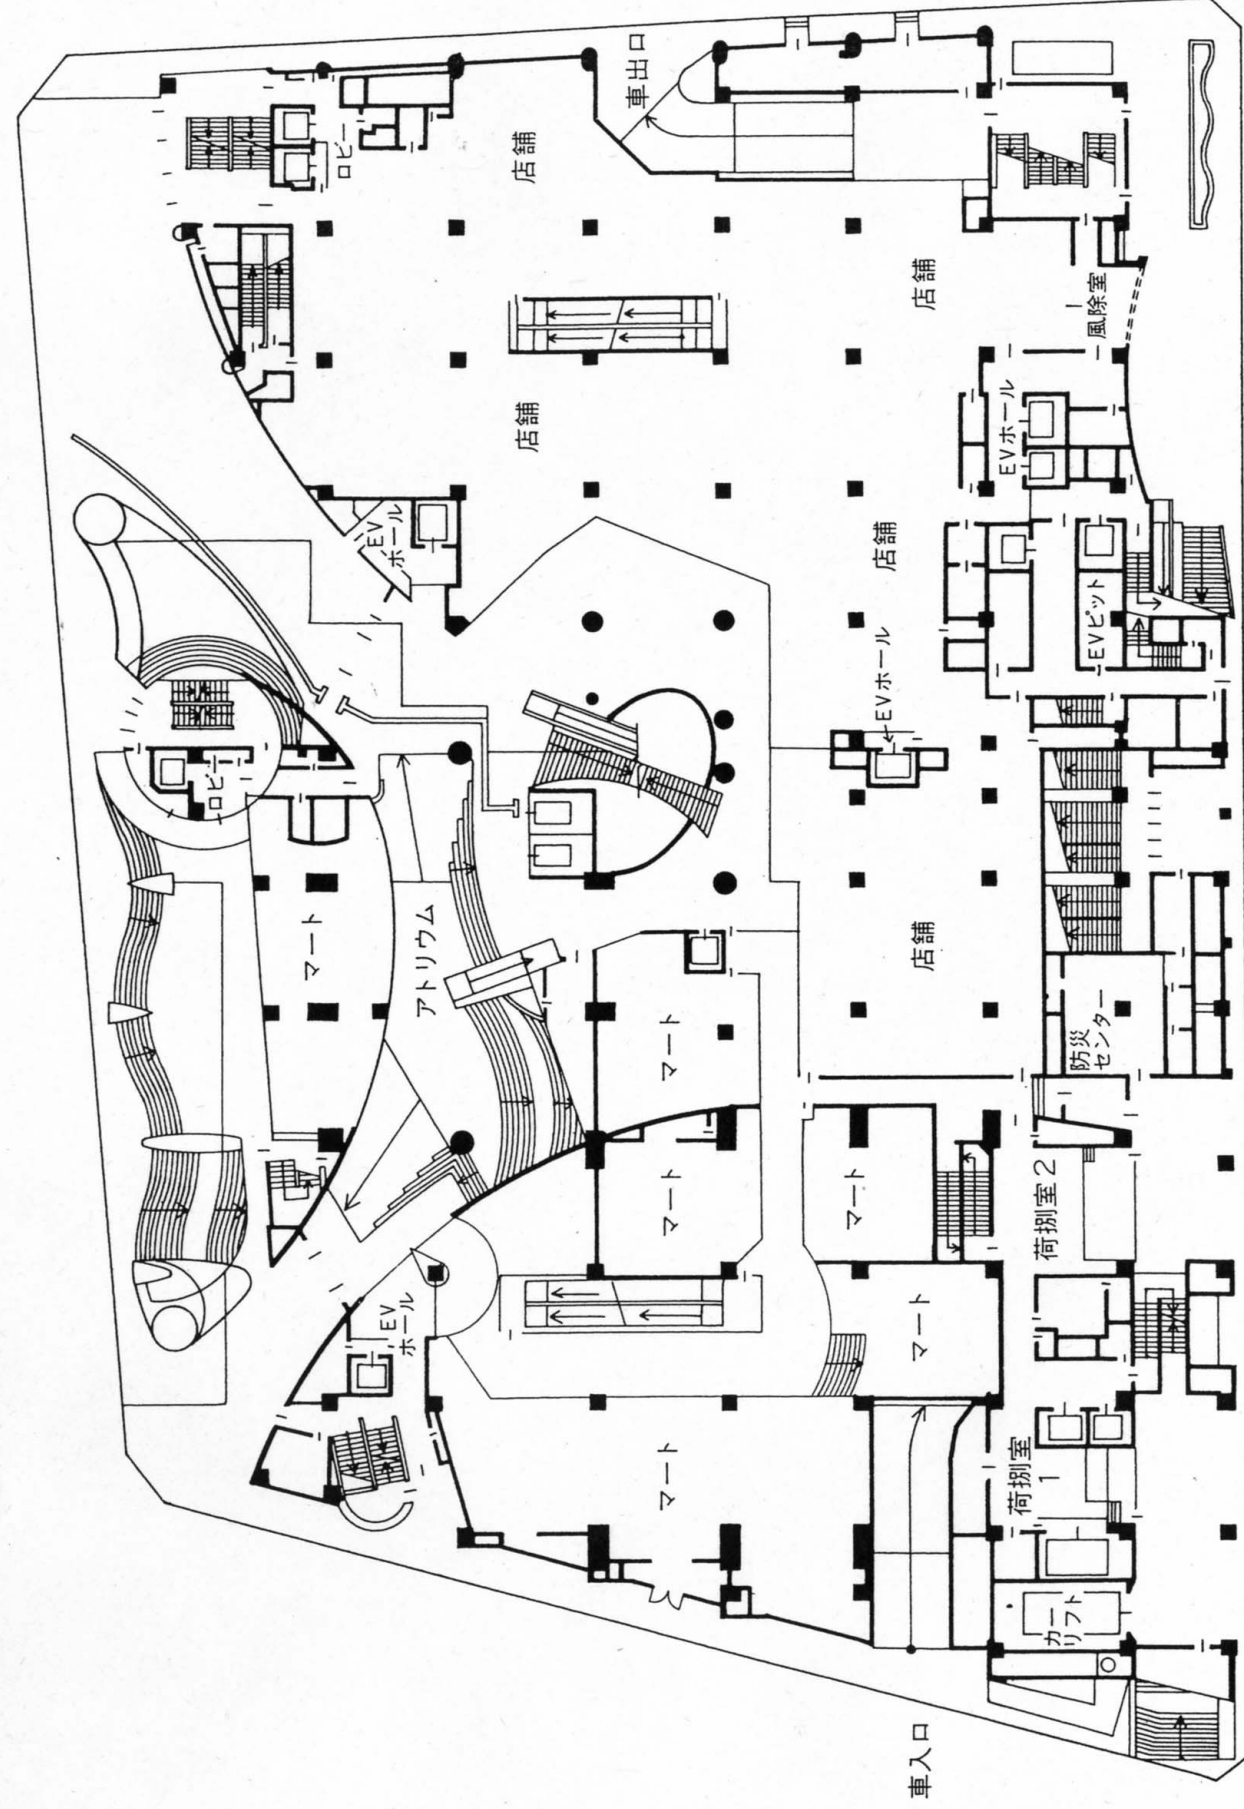

階数 地下4階 地上23階 塔屋3階
構造 鉄骨鉄筋コンクリート造 鉄骨造
工期 1994年3月～1996年10月

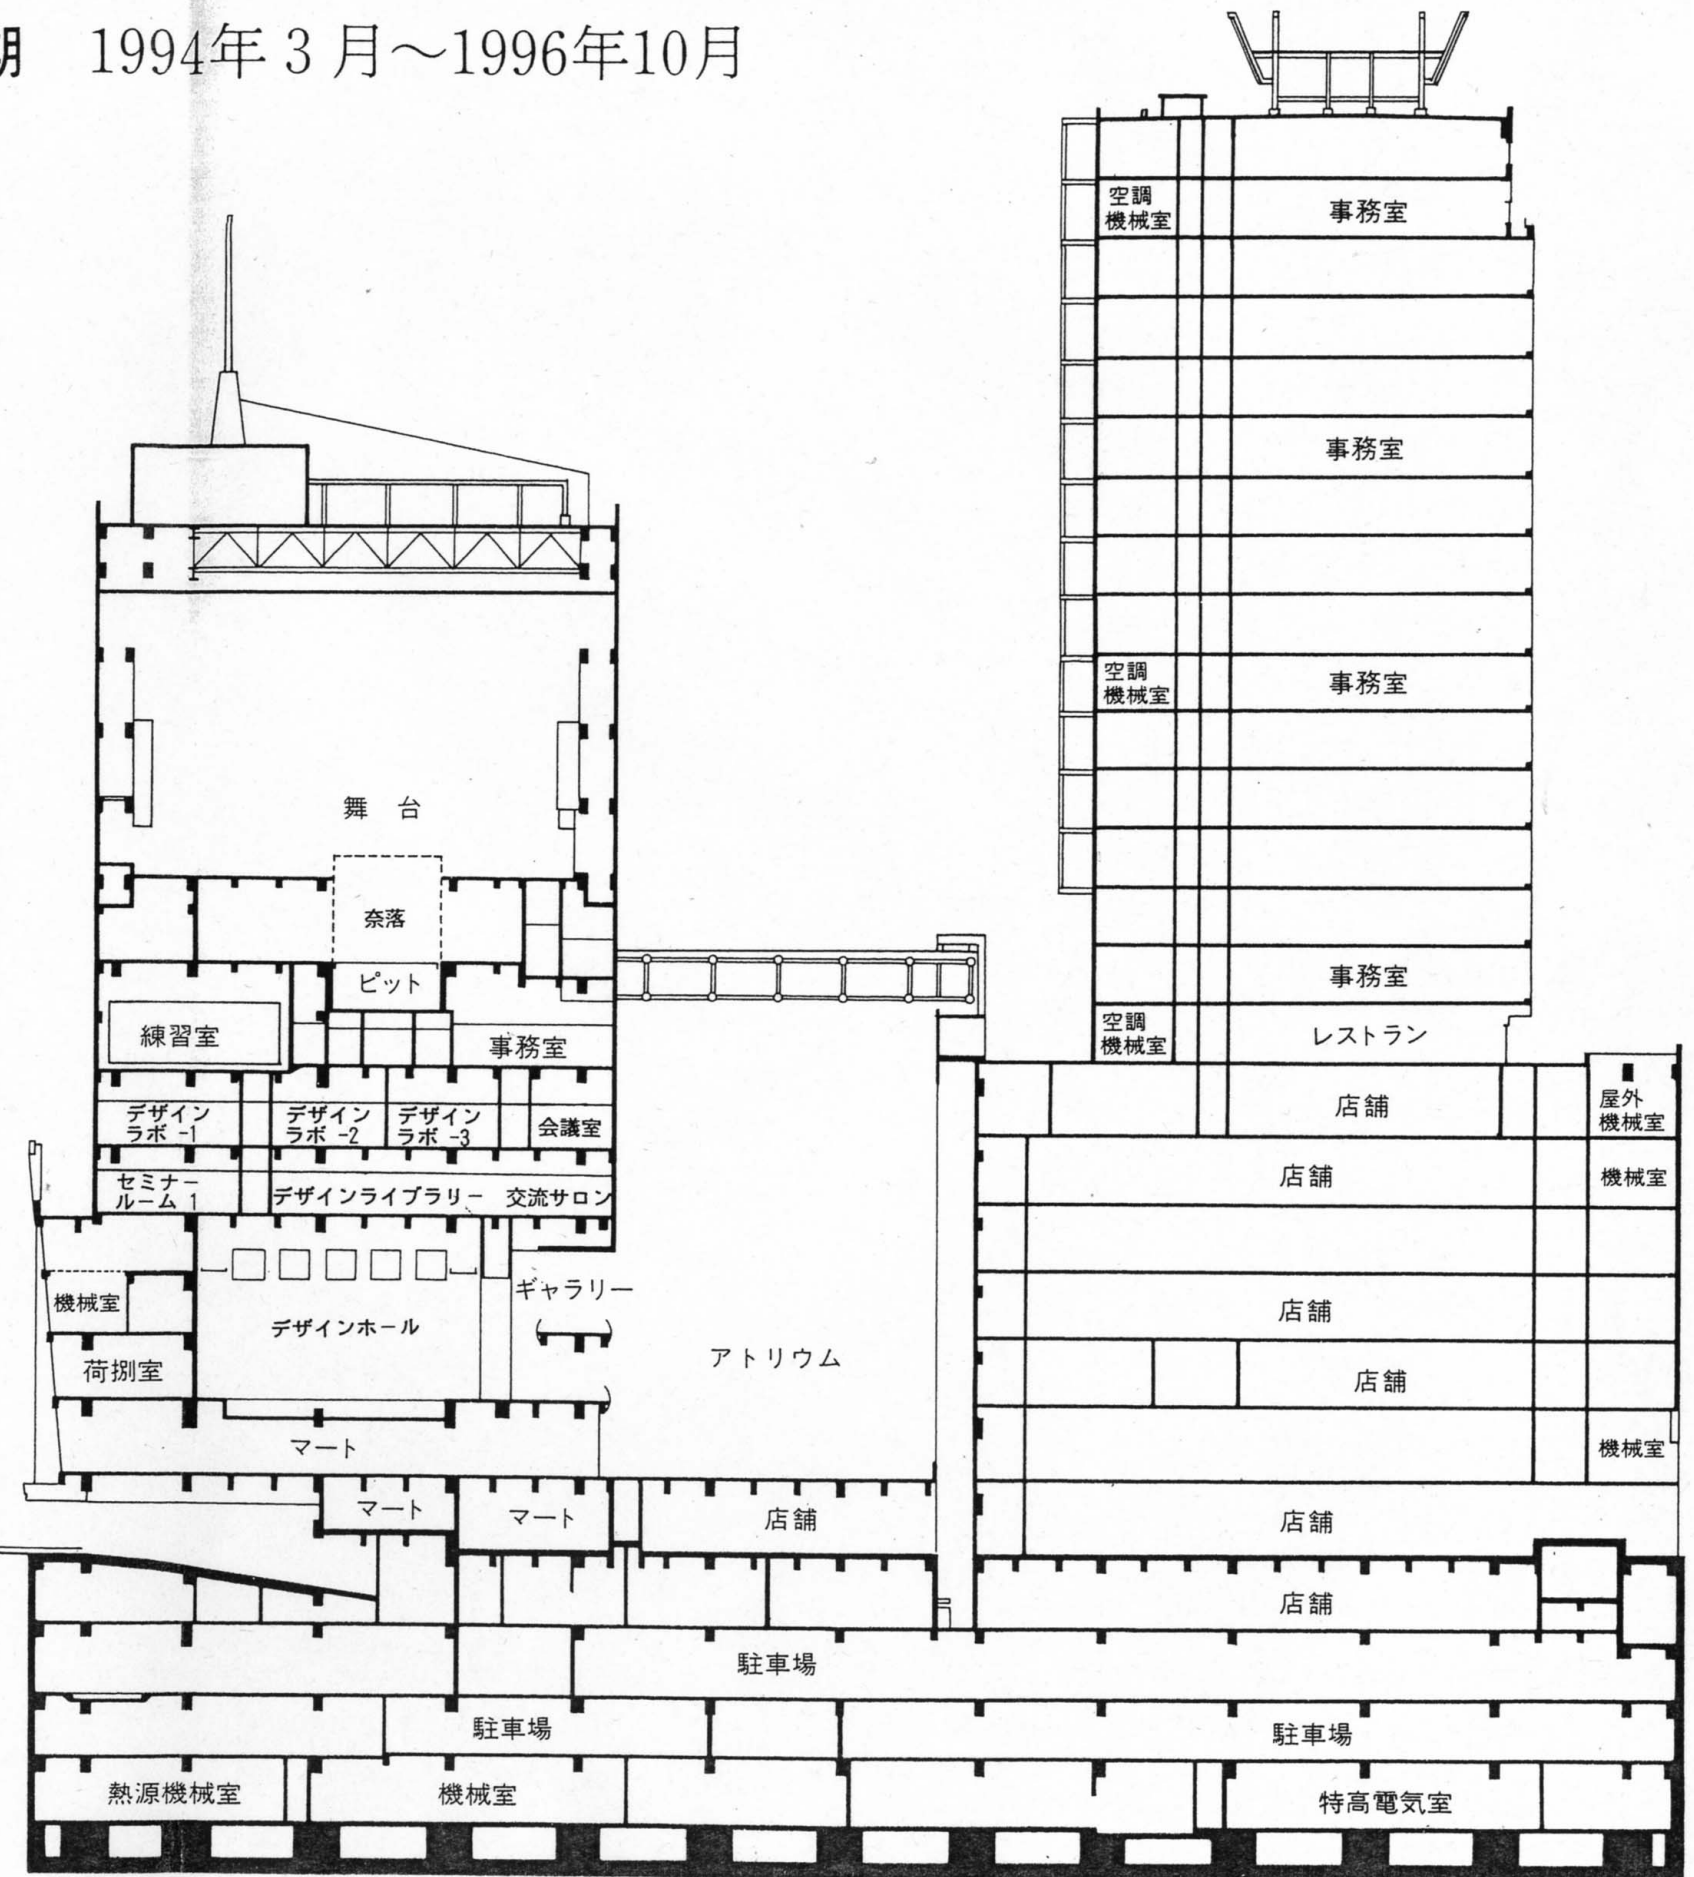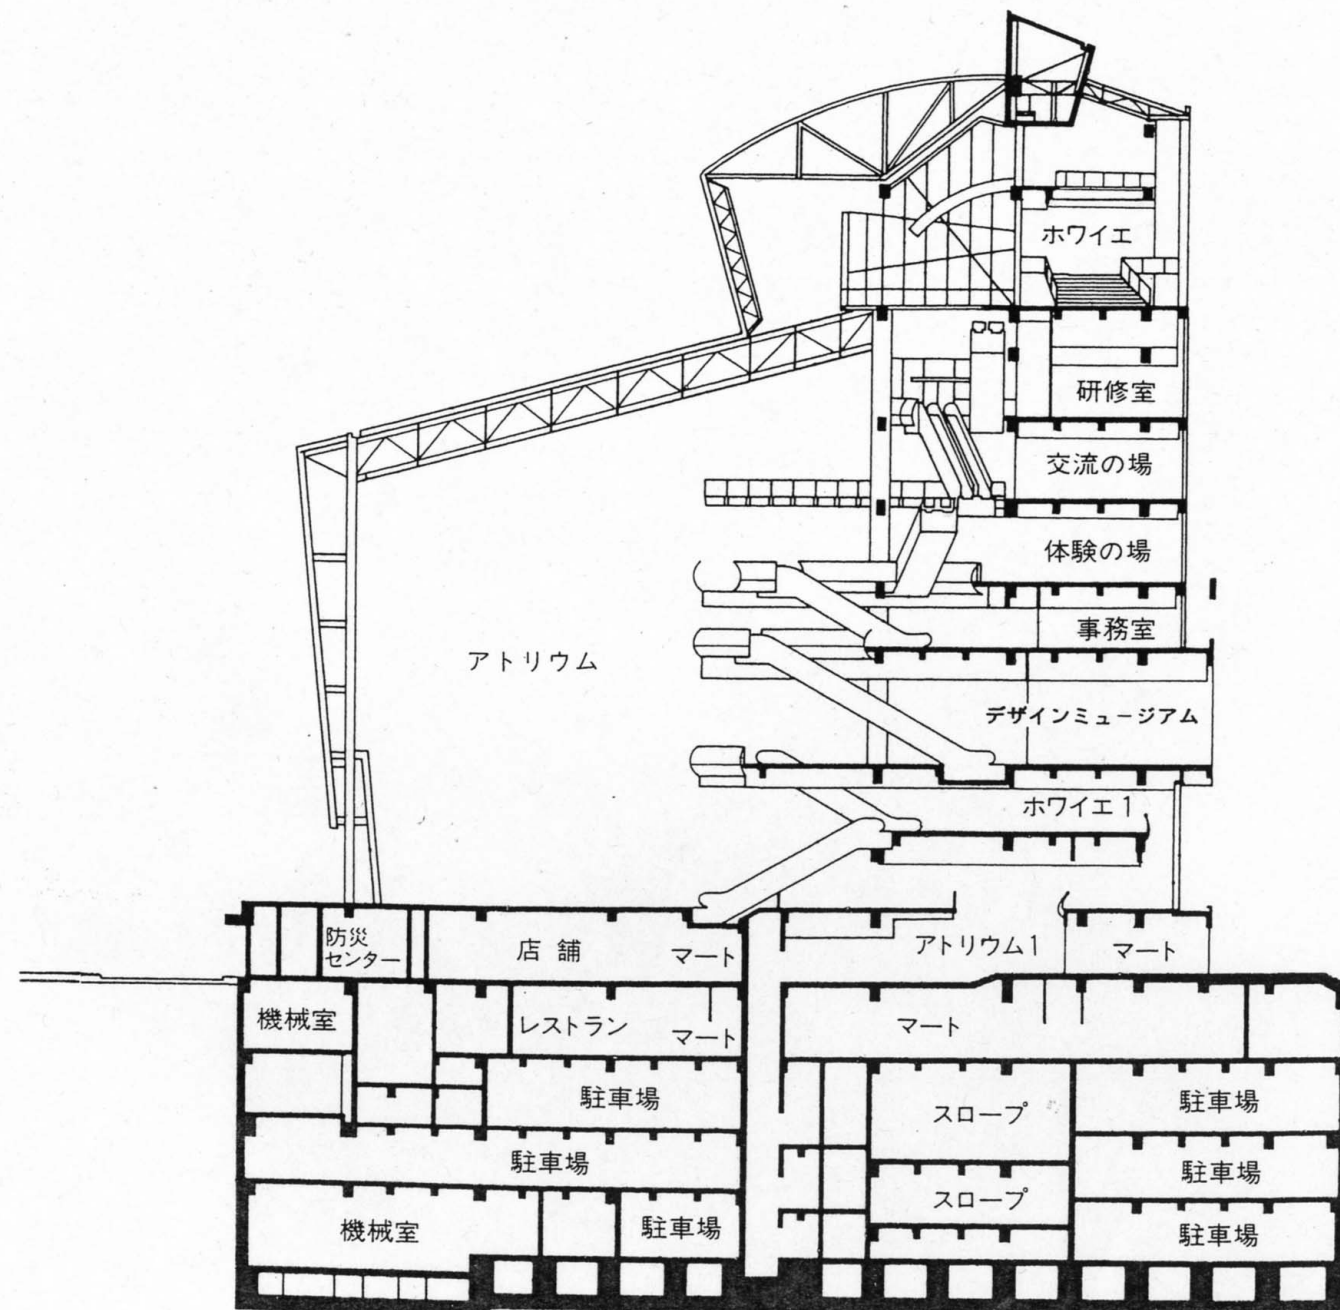

断面 縮尺1/ 500