


# 互京 都感




空間のあずけ合いでつながる隣家との関係


LDKから広がる家族の交流。

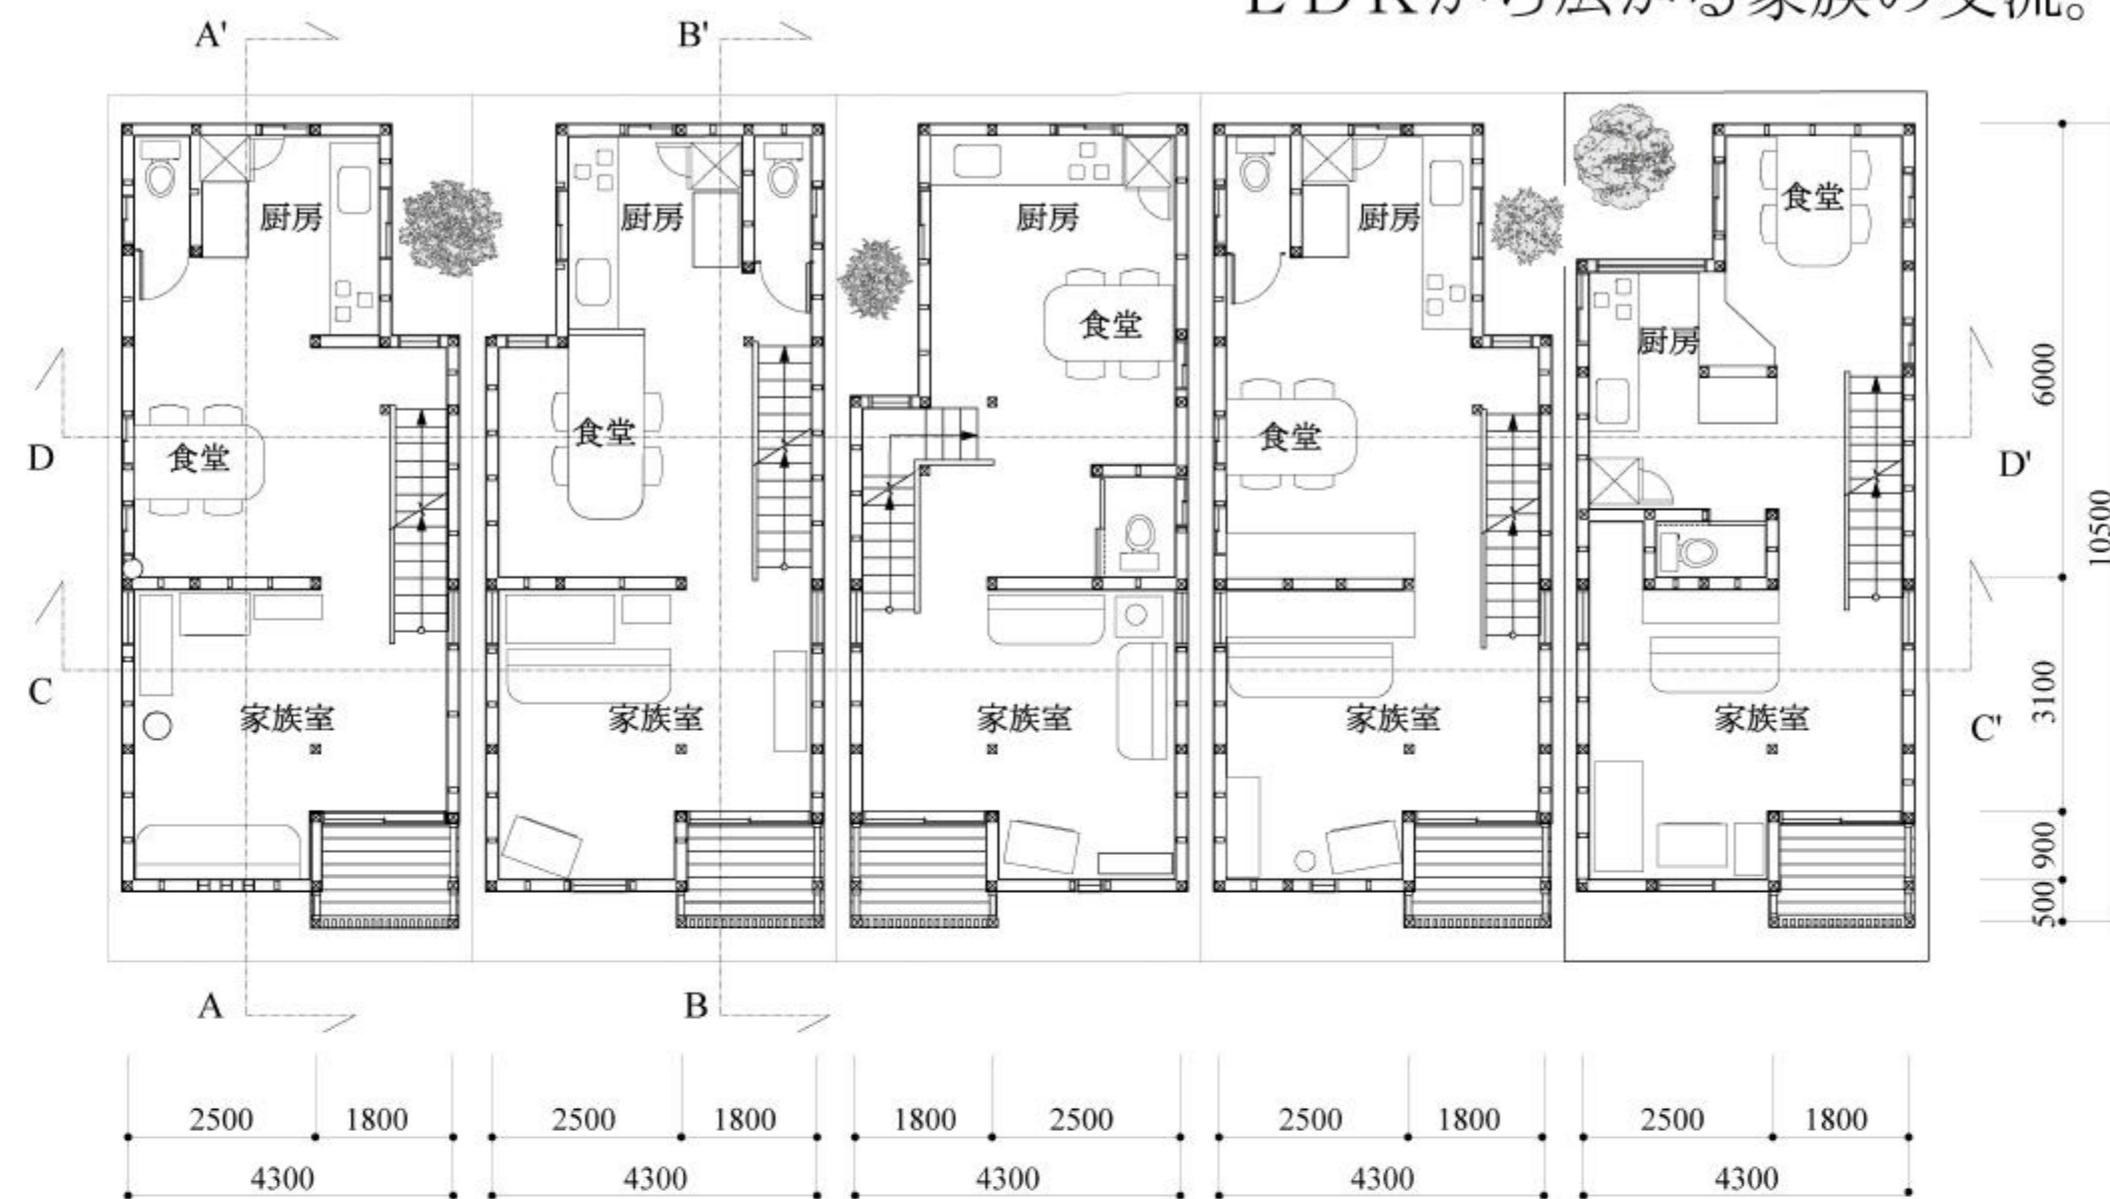

2階平面図 S=1 : 100

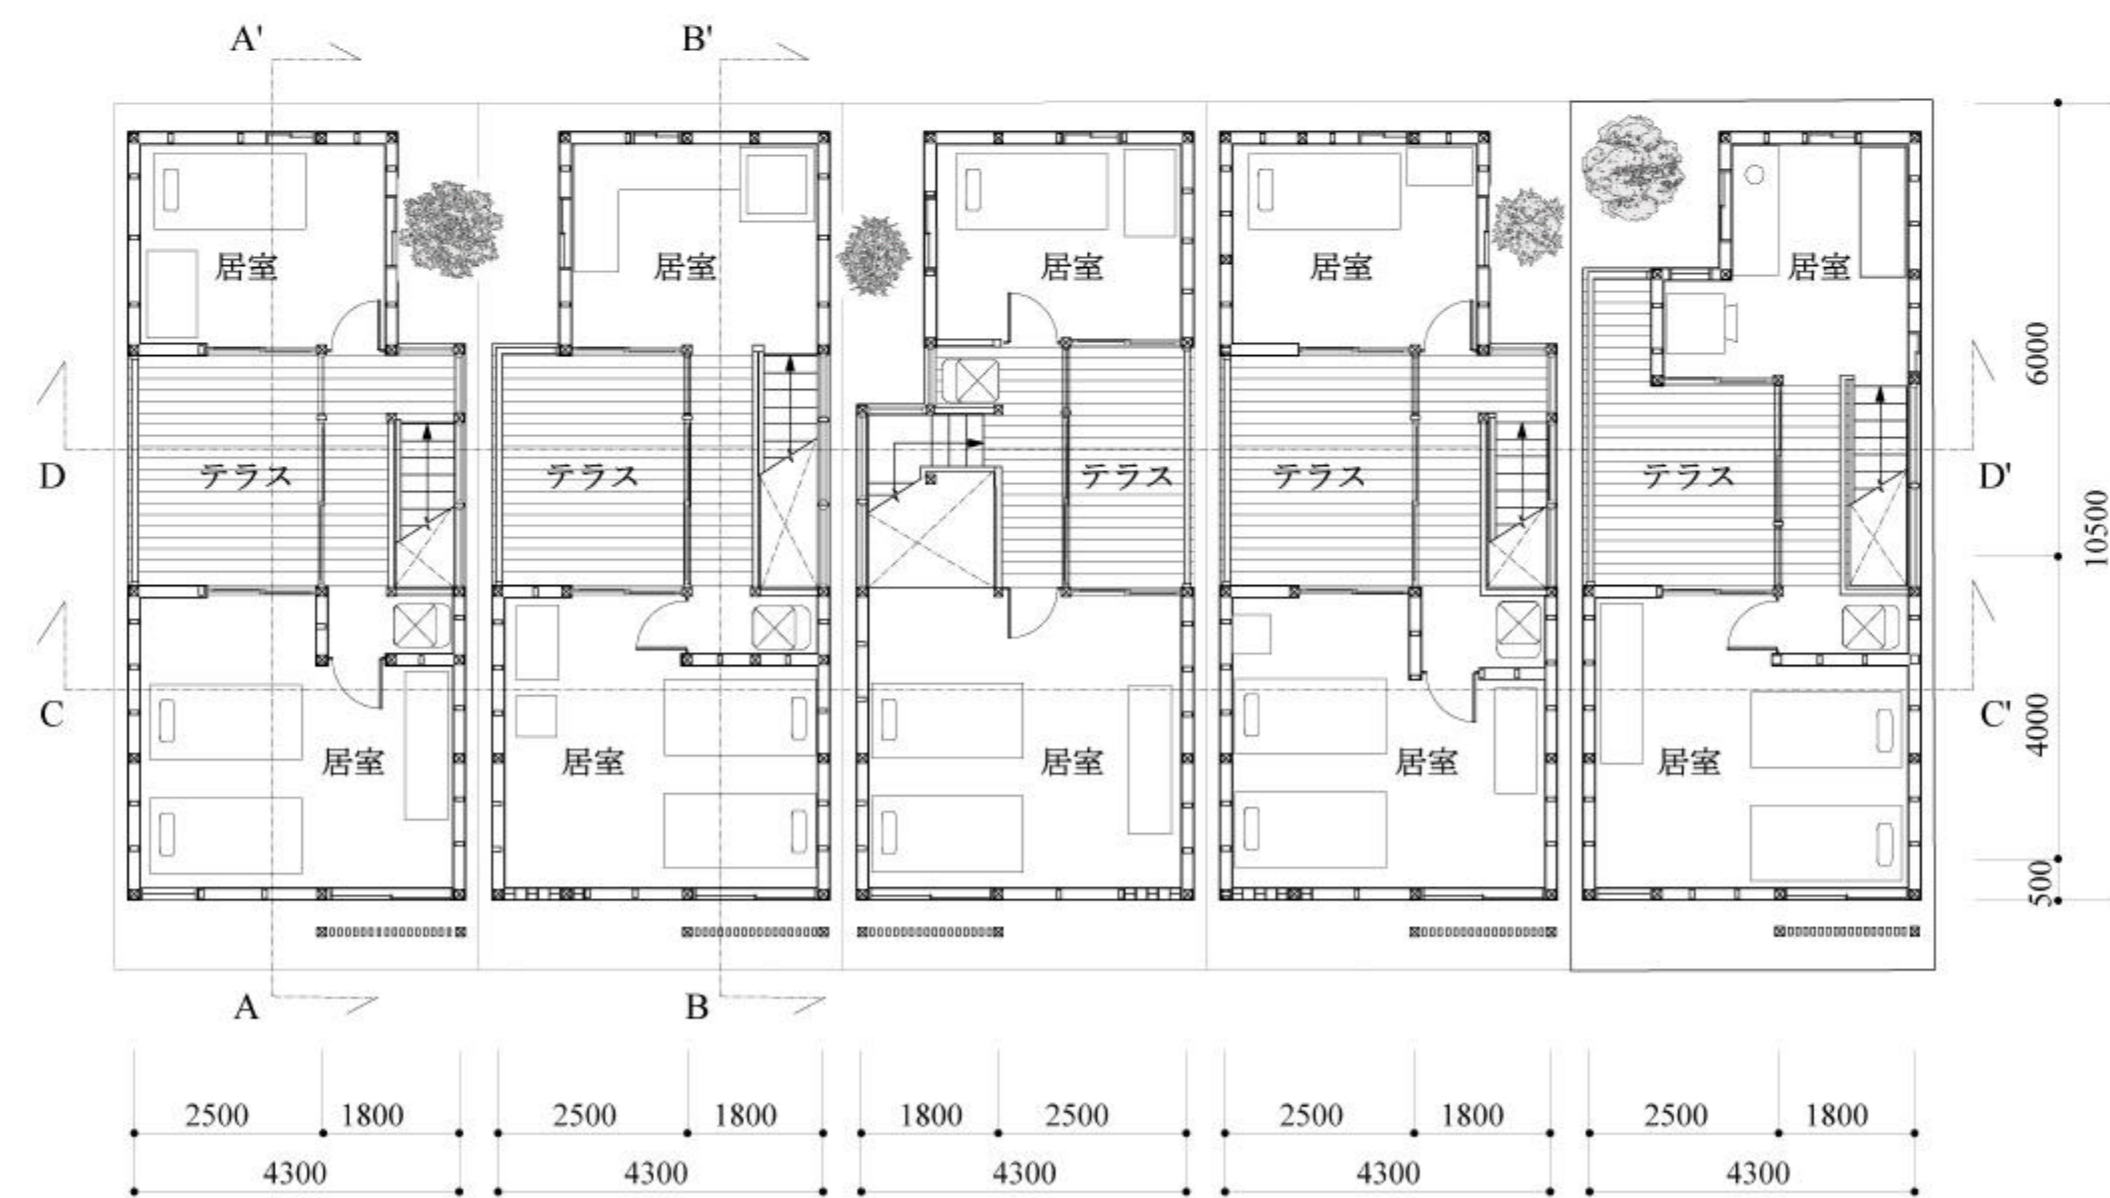

3階平面図 S=1 : 100

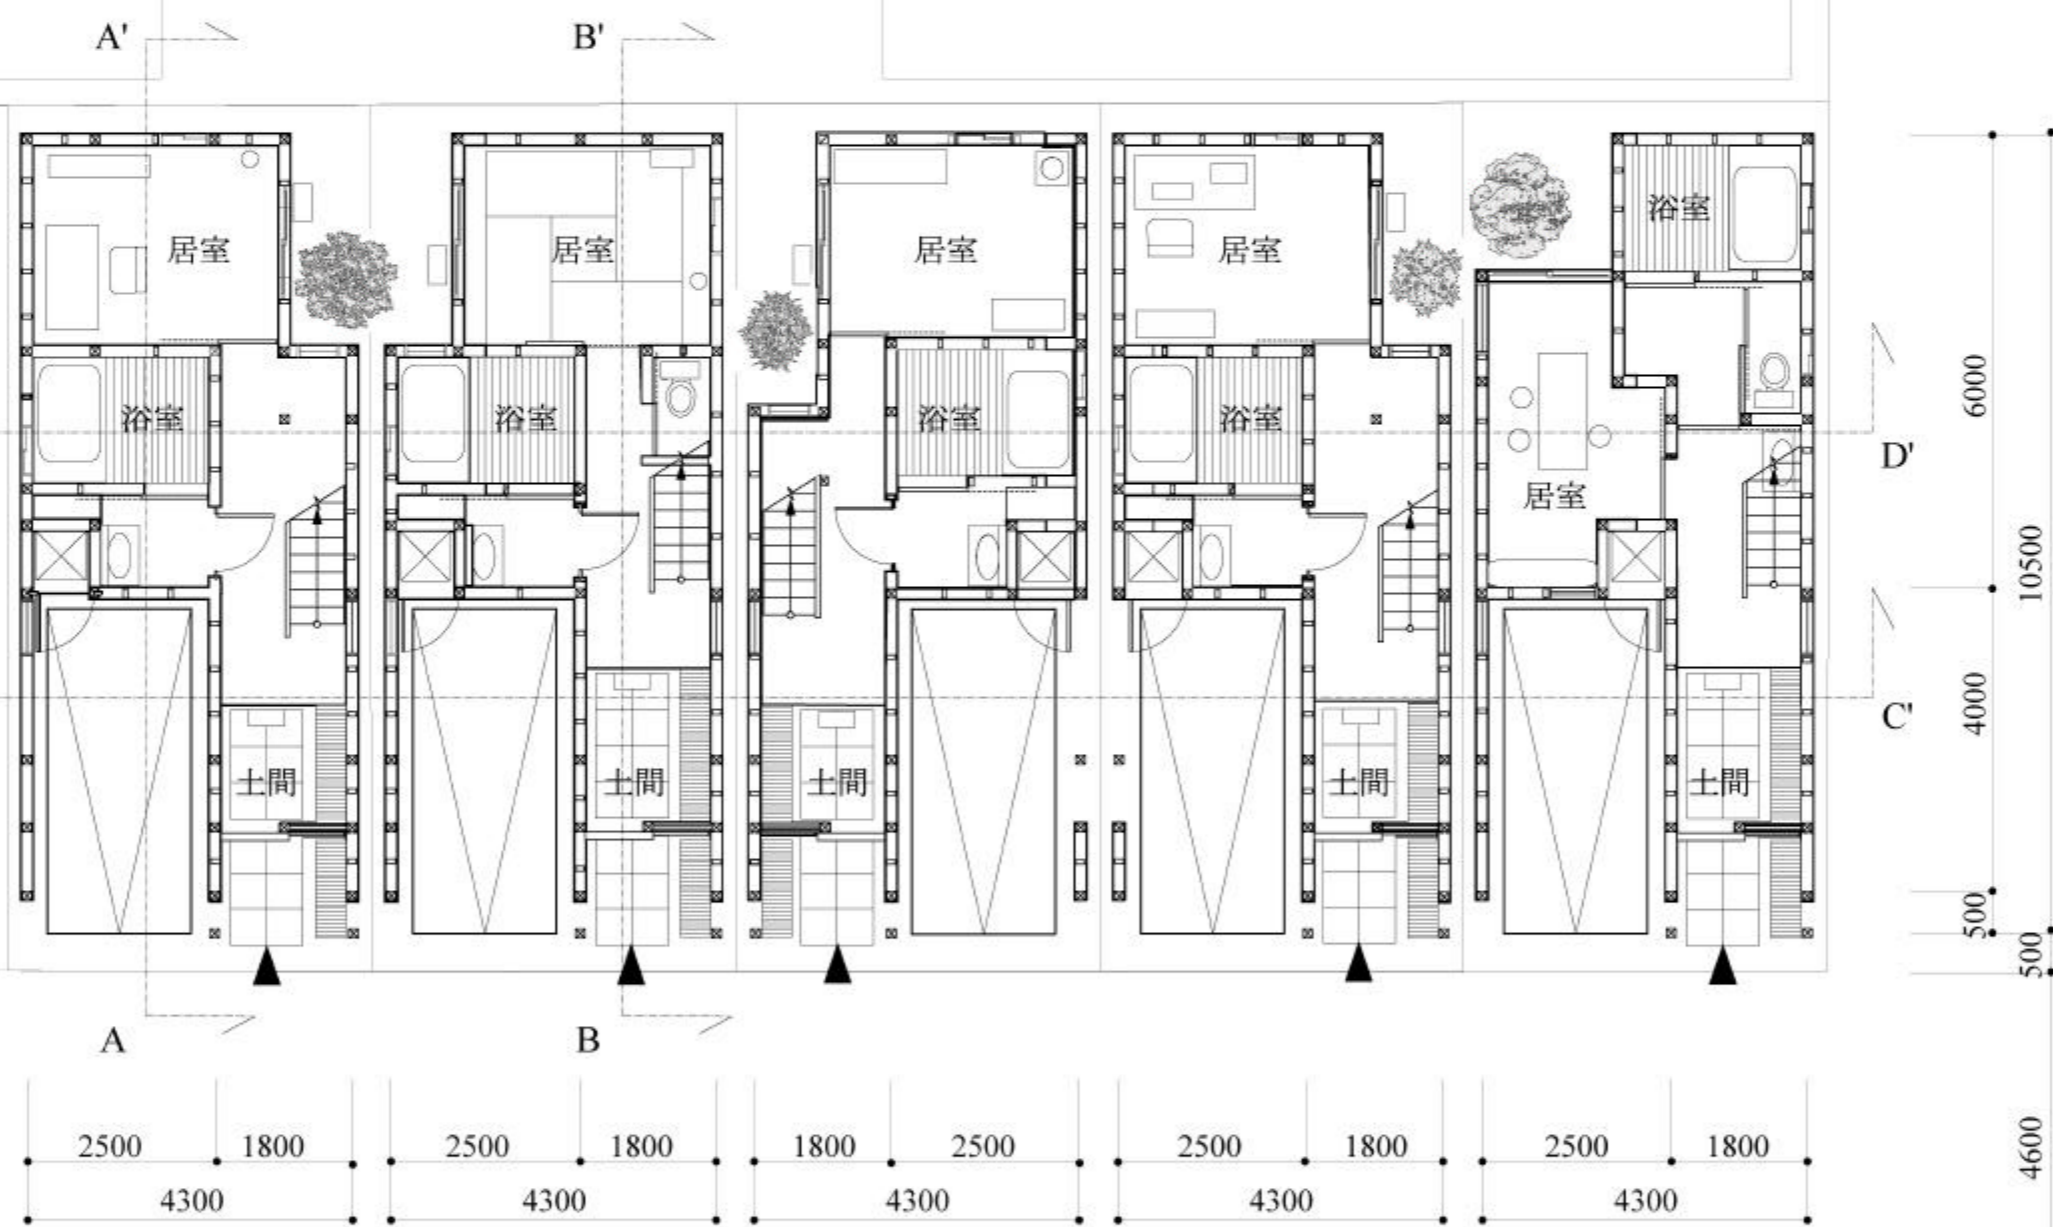

1階平面図 S=1 : 100